


PLAN DE FEU SOL

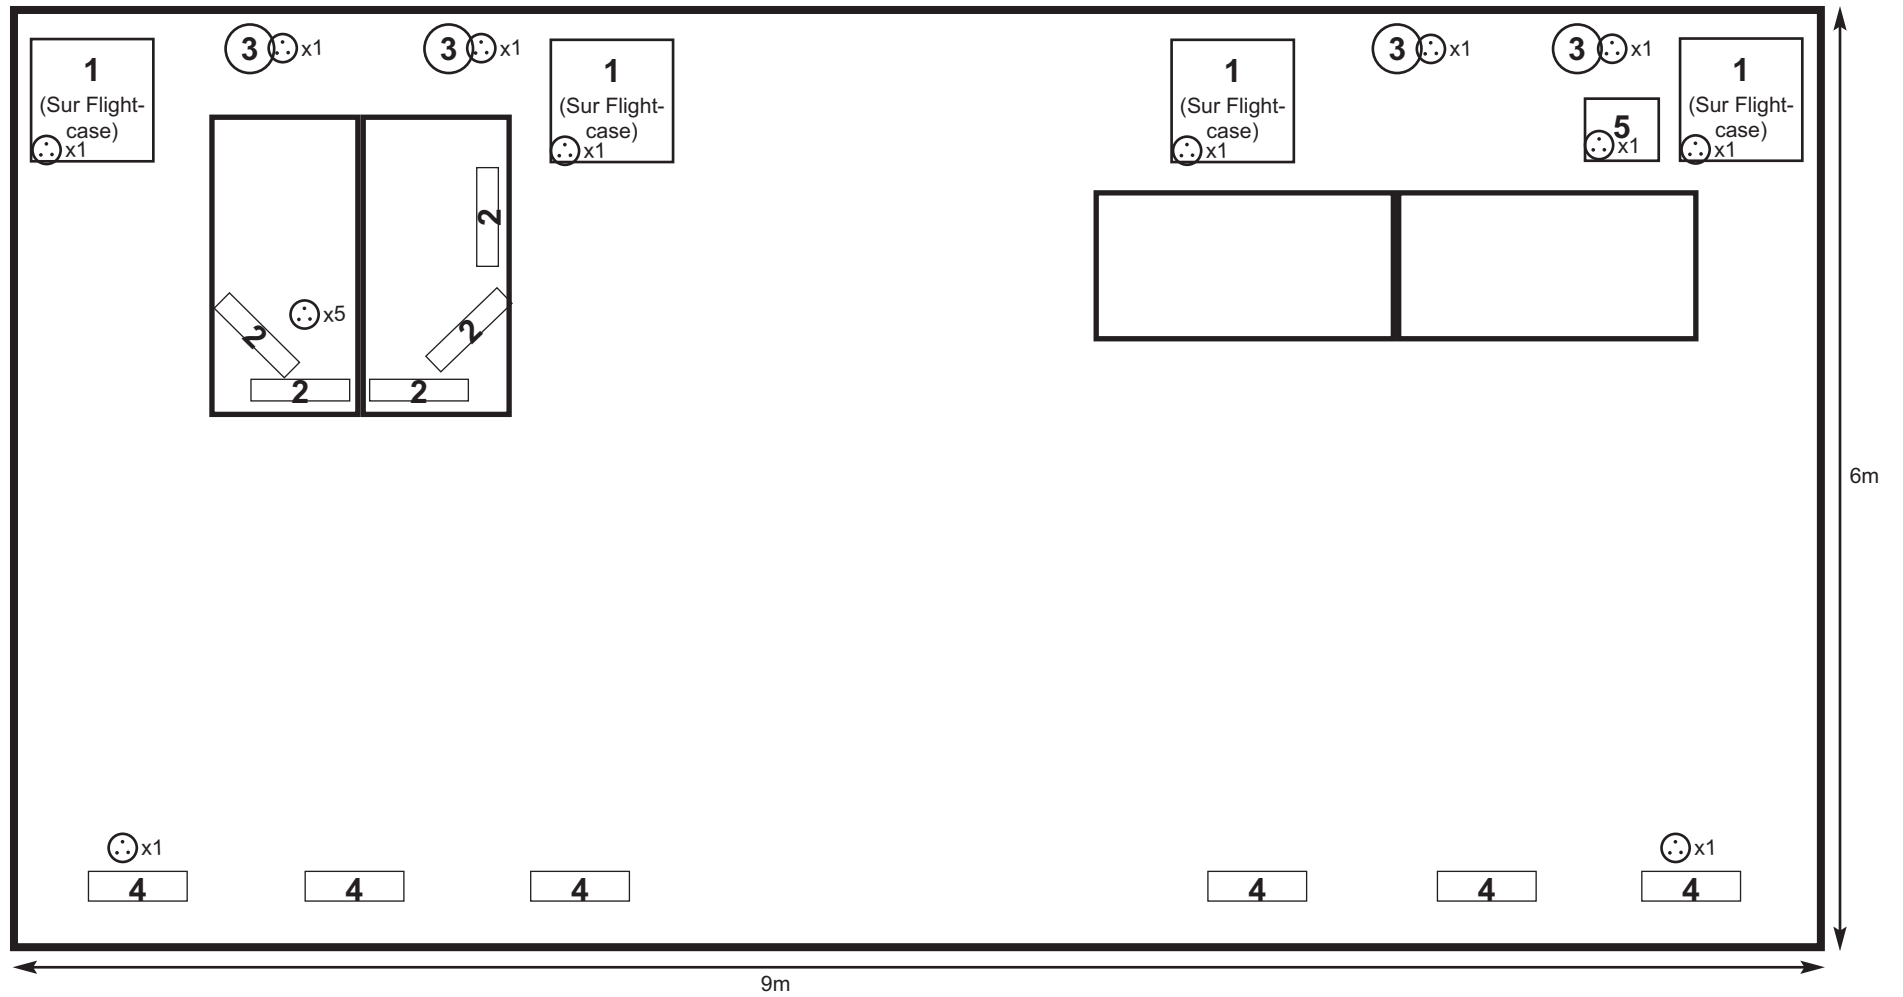

☉ : Prises Electrique 220v