


PLAN DE SCENE

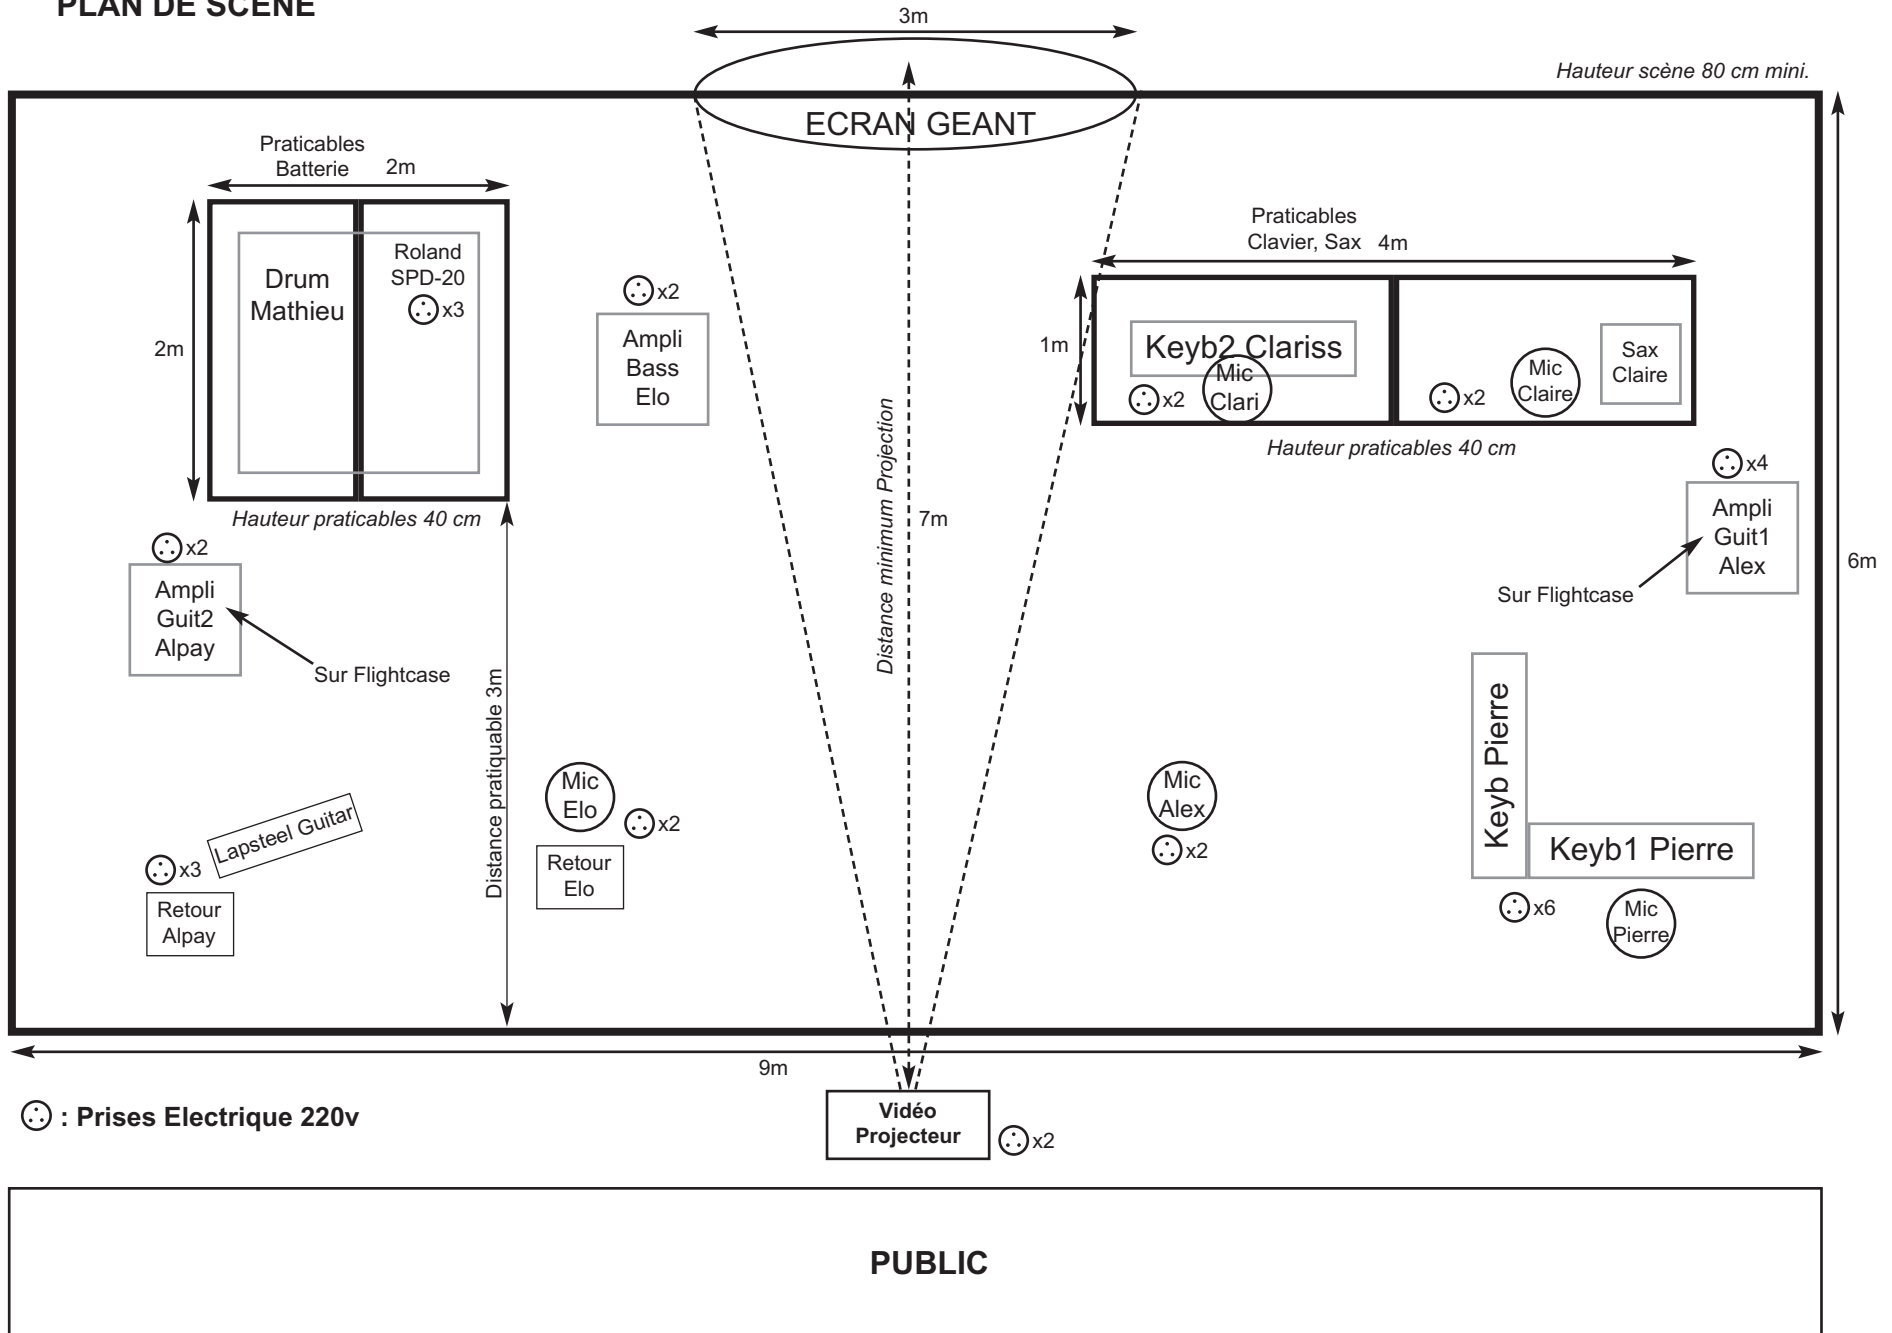

⊙ : Prises Electrique 220v

PUBLIC